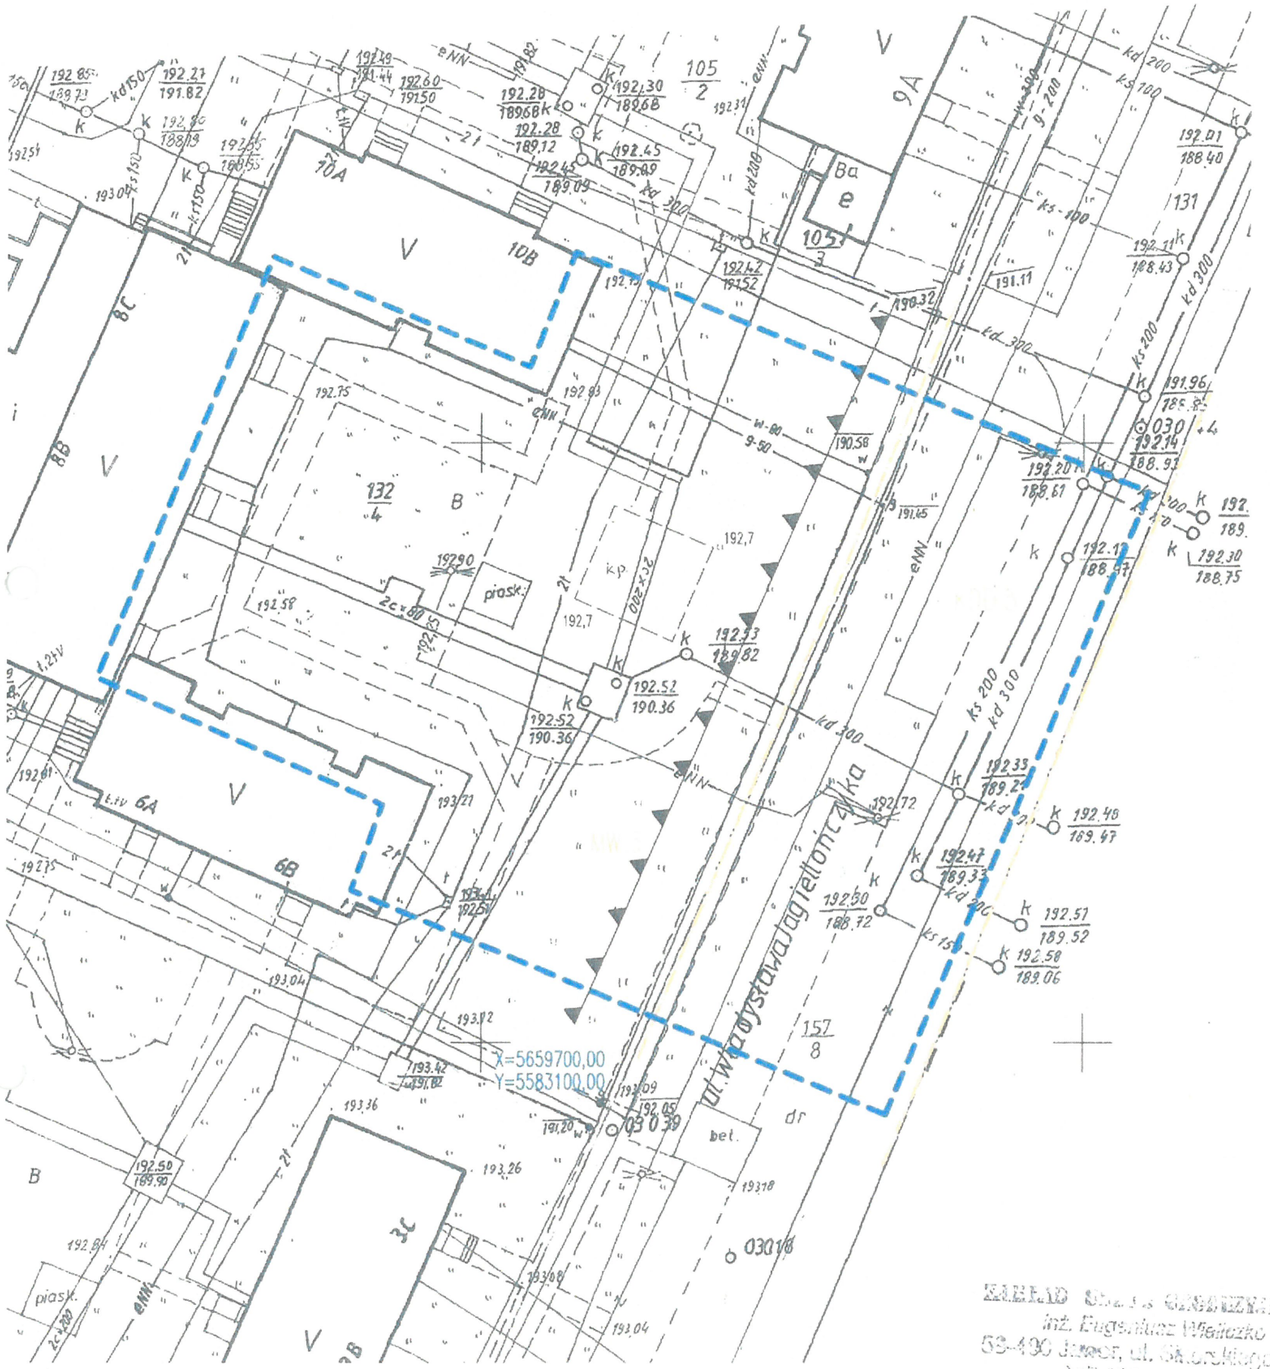

MAPA DO CELÓW PROJEKTOWYCH

Arkusz mapy zasadniczej: 5.147.31.02.2.2 i 5.147.31.02.2.4

Skala 1:500

Układ odniesienia „2000". Poziom odniesienia „Kronsztadt 60".

woj. dolnośląskie, pow. jaworski

020501_1 Jawor, 0003 Łany, działka 132/4

ID Zgłoszenia: PODGK.6640.64.2018

Granice działek znajdujące się w zakresie opracowania skartowane są na podstawie danych uzyskanych po pomiarach zakończonych ustaleniem granic. Działki objęte zakresem nie są ograniczone służebnościami gruntowymi.

Mapa została zaktualizowana na dzień 05.02.2018 r.

Wykonawca: ZUG inż. Eugeniusz Wieliczko; 59-400 Jawor, ul. Sikorskiego 4c/3

Poświadcza się, że [illegible] w wyniku prac geodezyjnych i kartograficznych [illegible] zawiera operat techniczny wpisany do [illegible] państwowego zasobu geodezyjnego i kartograficznego	
Organ prowadzący [illegible] geodezyjny i kartograficzny	[illegible]OSTA JAWORSKI
Identyfikator [illegible] zasobu [illegible]	P.0205.2018.113
Data wpisania [illegible] do [illegible]	9 lutego 2018 r.
Imię, nazwisko i podpis osoby reprezentującej organ	[illegible]

ZAKŁAD USŁUG GEODEZYJNYCH
inż. Eugeniusz Wieliczko
59-400 Jawor, ul. Sikorskiego 4c/3
NIP 695-100-90-20
[illegible]

6.02.18 r.

LEGENDA

▲—▲ istniejąca linia zabudowy wg MPZP

— — — zakres opracowania

MAPA DO CELÓW PROJEKTOWYCH

Arkusz mapy zasadniczej: 5.147.31.02.2.2 i 5.147.31.02.2.4

Skala 1:500

Układ odniesienia „2000". Poziom odniesienia „Kronsztadt 60".
woj. dolnośląskie, pow. jaworski
020501_1 Jawor, 0003 Łany, działka 132/4
ID Zgłoszenia: PODGK.6640.64.2018

Granice działek znajdujące się w zakresie opracowania skartowane są na podstawie danych uzyskanych po pomiarach zakończonych ustaleniem granic. Działki objęte zakresem nie są ograniczone służebnościami gruntowymi.
Mapa została zaktualizowana na dzień 05.02.2018 r.
Wykonawca: ZUG inż. Eugeniusz Wieliczko; 59-400 Jawor, ul. Sikorskiego 4c/3

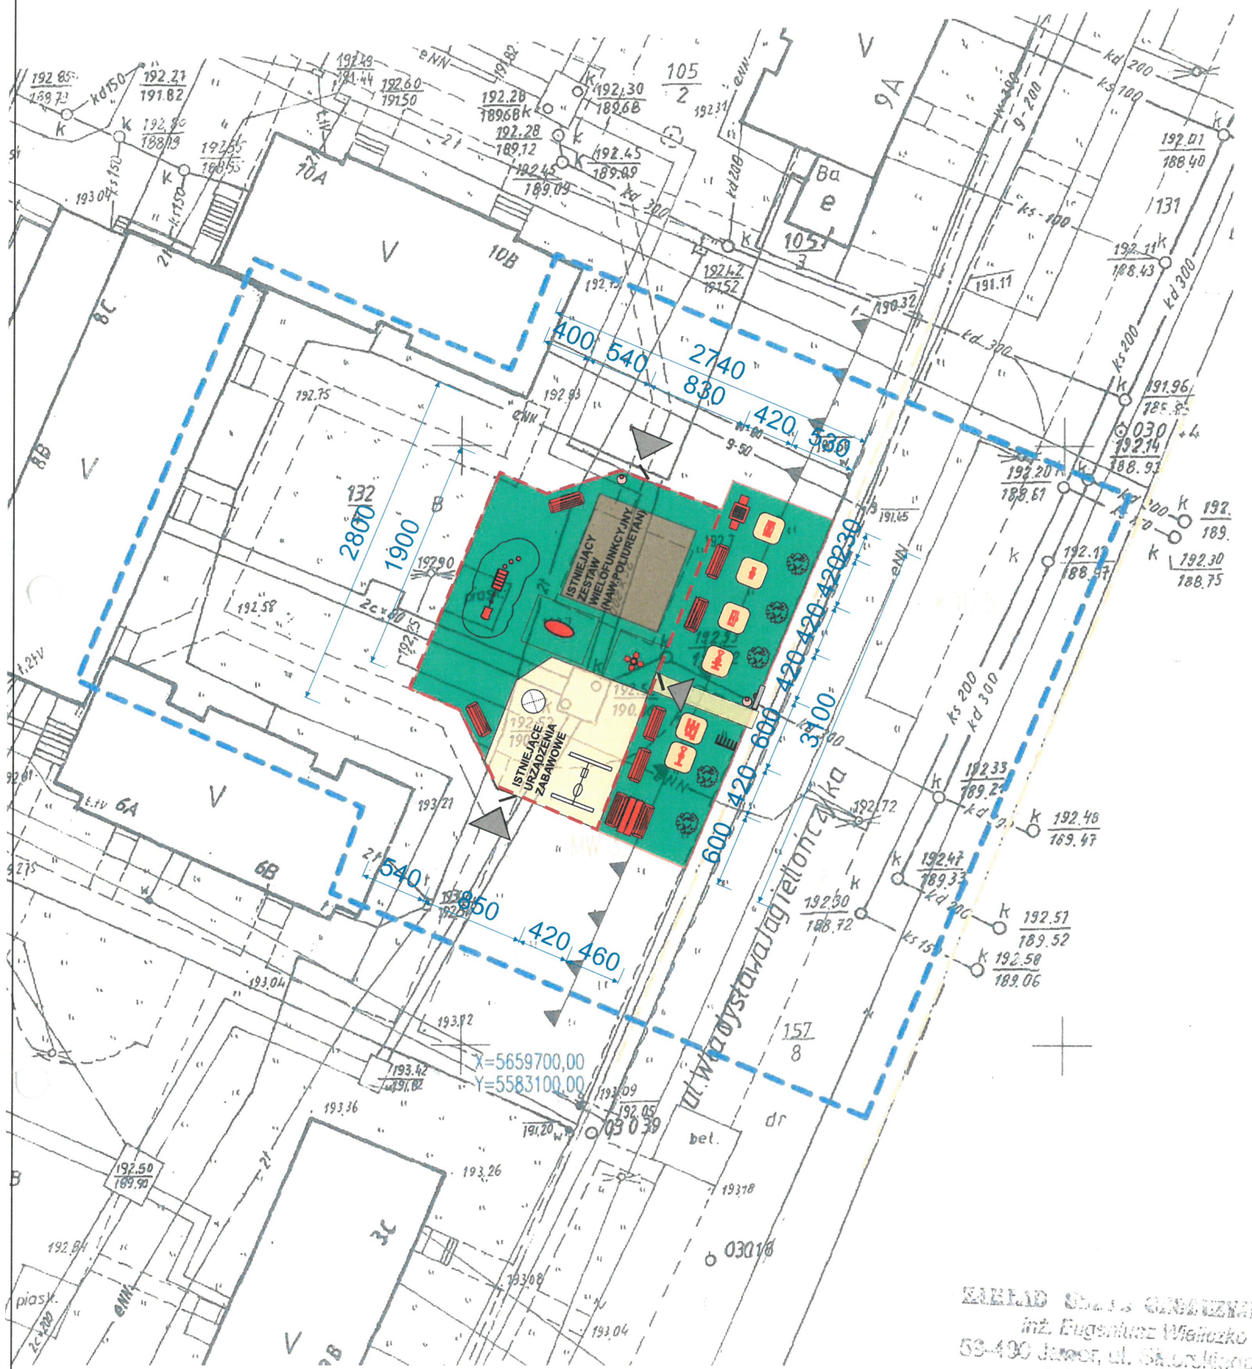

LEGENDA

PROJEKTOWANE ZABAWOWE URZĄDZENIA SPRAWNOŚCIOWE

- zestaw linowy / szt.- 1/
- surfer /szt.- 1/
- sprężynowiec labirynt /szt.- 1/

PROJEKTOWANE URZĄDZENIA SIŁOWNI PLENEROWEJ

- orbitrek /szt.- 1/
- biegacz /szt.- 1/
- wioślarz /szt.- 1/
- surfer /szt.- 1/
- rower /szt.- 1/
- jeździec /szt.- 1/

PROJEKTOWANE URZĄDZENIA STREFY RELAKSU

- ławka ogrodowa /szt.- 6 /
- stół do gier + 2 ławki /kpl.- 1 /
- zestaw szachy - warcaby /kpl.- /

PROJEKTOWANA ZIELEŃ, NAWIERZCHNIA I WYPOSAŻENIE

- Buk /szt.- 5/
- trawa
- nawierzchnia bezpieczna - piasek
- dojście - nawierzchnia żwirowa
- ogrodzenie + 3 furtki
- tablica regulaminowa / szt-1 /
- kosz na śmieci / szt-2 /
- stojak na rowery / szt-1 /

Poświadcza się zgodność wyniku prac geodezyjnych i map z danymi ewidencji gruntów i budynków, zawiera operat techniczny wpisany do państwowego zasobu geodezyjnego i kartograficznego

Organ prowadzący państwowy zasób geodezyjny i kartograficzny: STAROSTA JAWORSKI

Identyfikator zgłoszenia pracy do państwowego zasobu: P.0205.2018.123

Data wpisania do państwowego zasobu: 9 lutego 2018 r.

Imię, nazwisko i podpis osoby reprezentującej organ: Z up. [illegible]

inż. Eugeniusz Wieliczko
59-400 Jawor, ul. Sikorskiego 4c/3
NIP 695-103-89-[illegible]
tel. 075 [illegible]

INWESTOR: SPÓŁDZIELNIA MIESZKANIOWA LOKATORSKO-WŁASNOŚCIOWA W JAWORZE
59-400 JAWOR , UL. MONIUSZKI 1

OPRACOWANIE

Temat: PROJEKT ZAGOSPODAROWANIA OTWARTEJ STREFY AKTYWNOŚCI

Adres: 59-400 Jawor, ul. Kr.Marysieńki
dz.nr ewid.132/4, obr.Łany, jedn. ewid. Jawor

Projektował: mgr inż. Mirosław Toś

Nr upr. spec. w zakresie konstrukcyjno-budowlany na podst. § 5 ust. 1 pkt 1 § 6 ust. 1 i 3 § 7 ust. 1 pkt 1 § 8 ust. 1 pkt. 2 Nr. zaz. Śląsk-W

Podpis: mgr inż. Mirosław Toś

Data oprac.	Branża:	Stadium:	Skala:	Nr rys.
02.2018	ARCHITEKTURA	PB	1 :500	A-01

Tytuł rys.: PROJEKT ZAGOPODAROWANIA